


- LEGENDA:
- BALIZADORES
 - LUMINÁRIA DE CHÃO
 - ✱ MORÉIA BRANCA
 - ✱ BROMÉLIAS
 - ✱ ARECA BAMBU
 - ▨ GRAMA ESMERALDA
 - ▨ PEDRAS SEIXOS/ ARGILA EXPANDIDA

PLANTA BAIXA - ENTRADA
ESCALA 1:50




CORTE
ESCALA 1:50

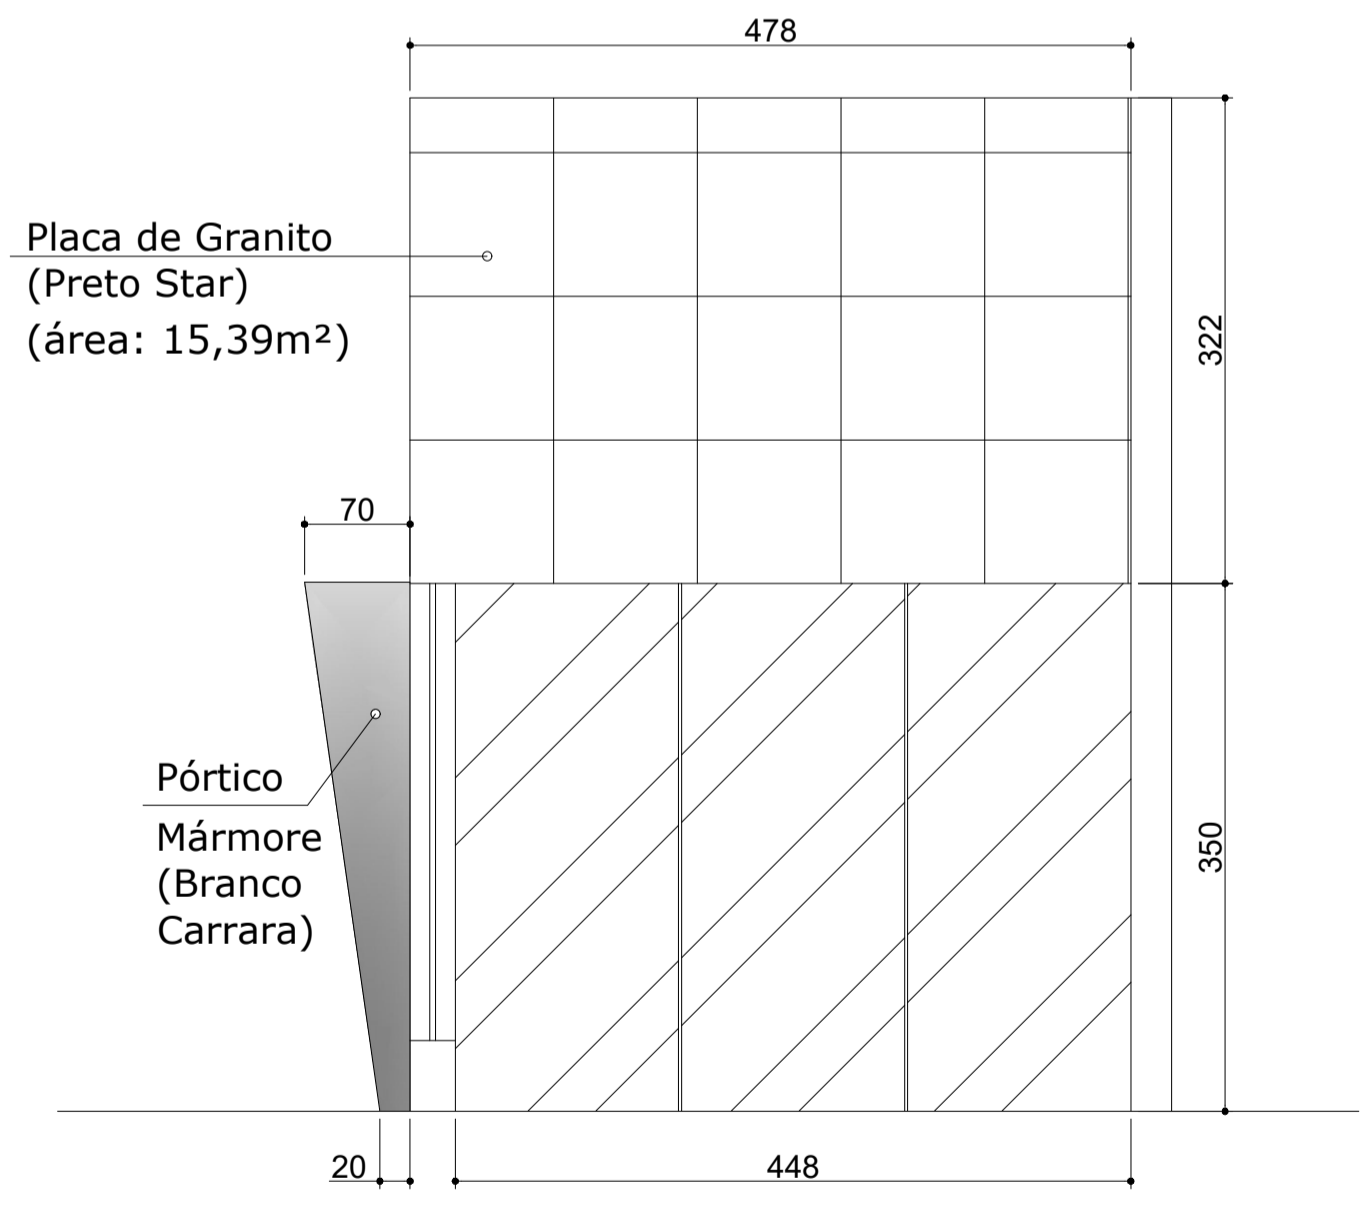

FACHADA PRINCIPAL - RISCOS E PÓRTO



FACHADA PRINCIPAL - RISCOS E PÓRTO

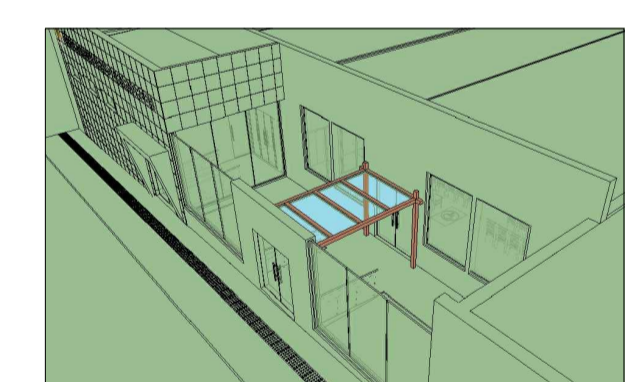

PERGOLADO

CONFERIR MEDIDAS NO LOCAL

CÂMARA MUNICIPAL DE PARAOPEBA

TÍTULO: Reforma	
RESPONSÁVEL TÉCNICO: Deborah Gonçalves Godinho	CREA: 160.226/D
CLIENTE: CÂMARA MUNICIPAL DE PARAOPEBA-MG	OBRA: Av. Dom Cirilo, 447, Centro, Paraopeba/MG
ASSUNTO: Detalhamento Planta Baixa - Pergolado	FOLHA: 03/03
FORMATO A1	DATA: 24/05/2019 ESCALA: 1:50